



S.S. Patrimonio

- PLANIMETRIA -

Comune di Cavallermaggiore (CN) - Via Turcotto, 1 (Piazza Santa Chiara)

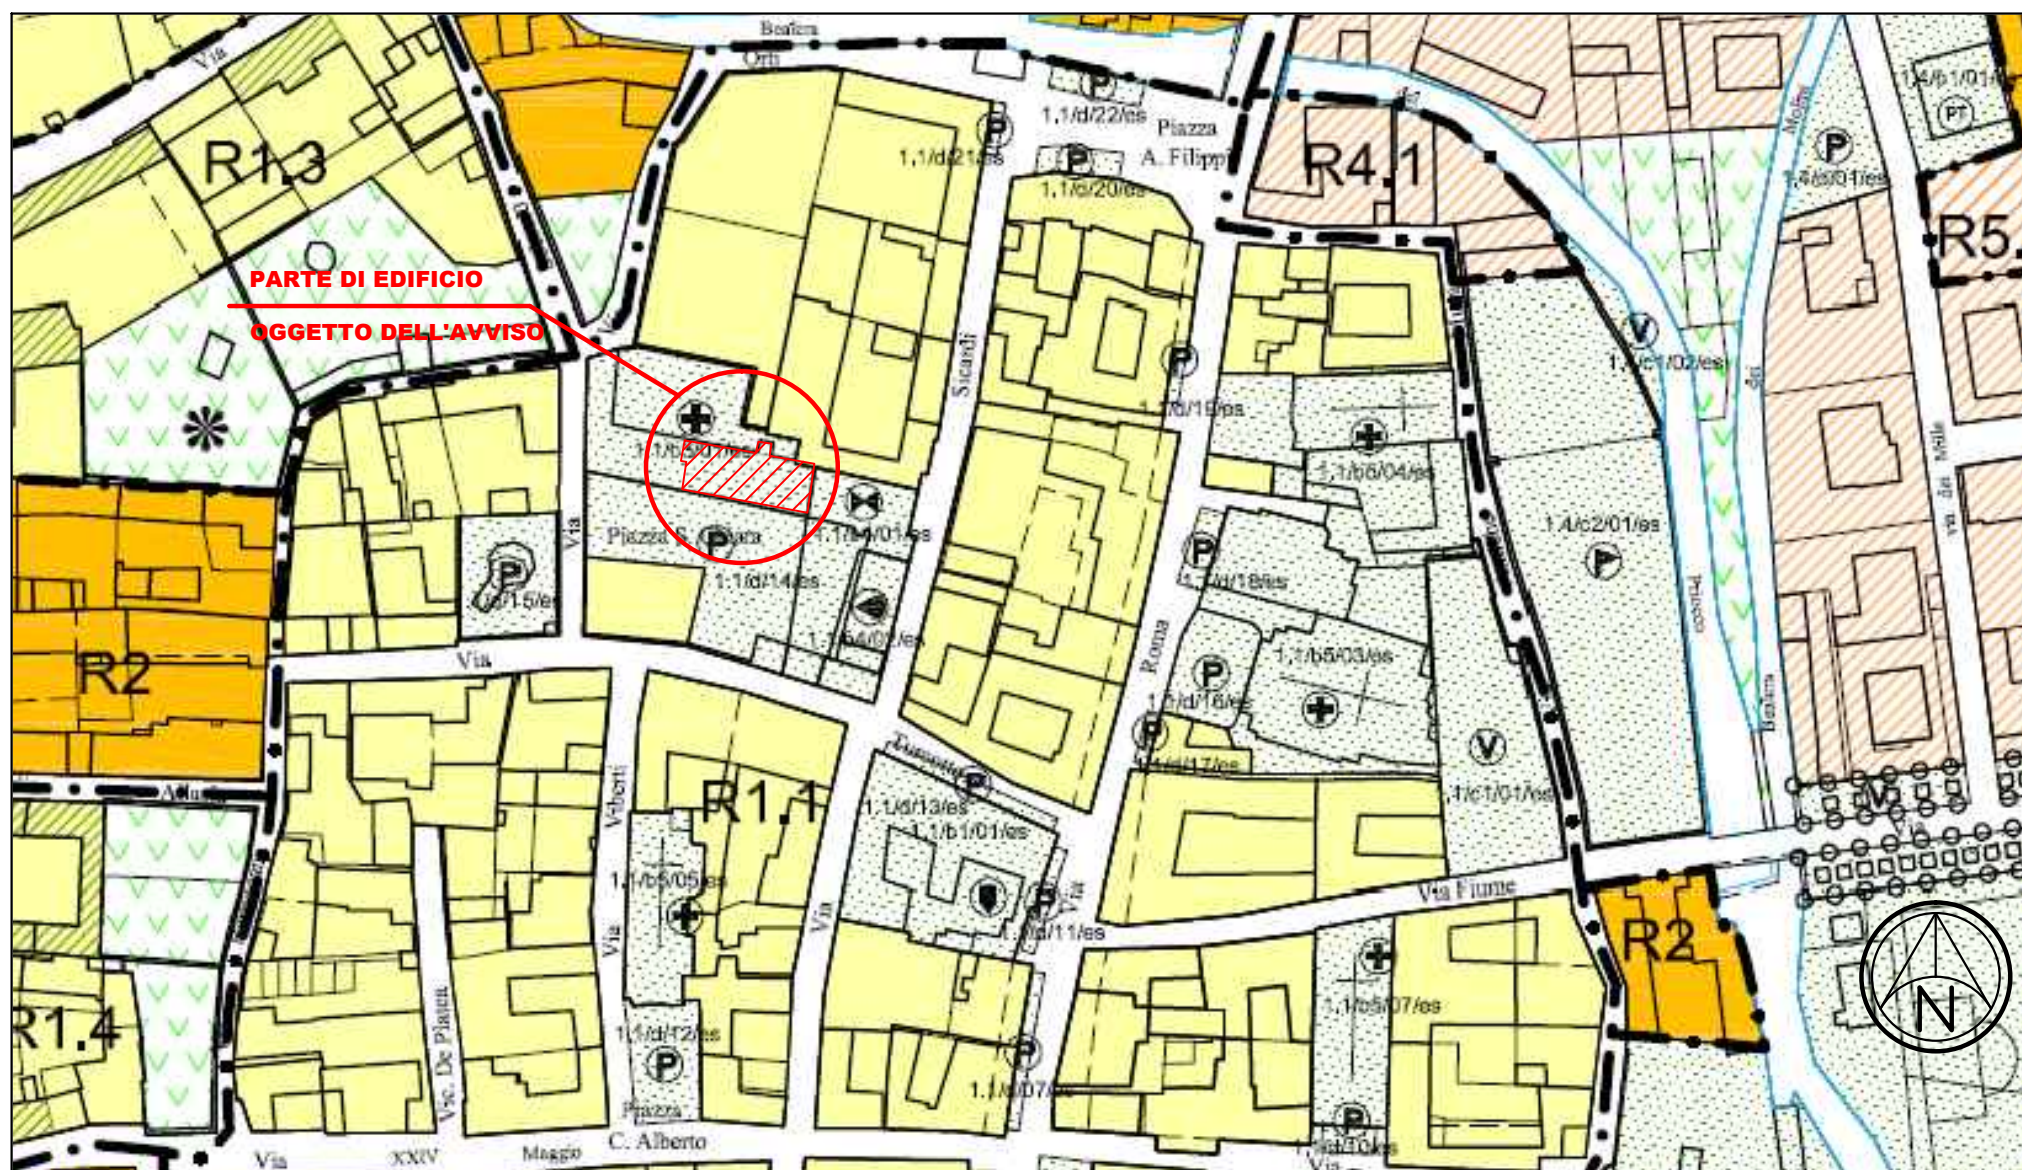

(Estratto dal P.R.G.C. - Scala 1 : 2.000)

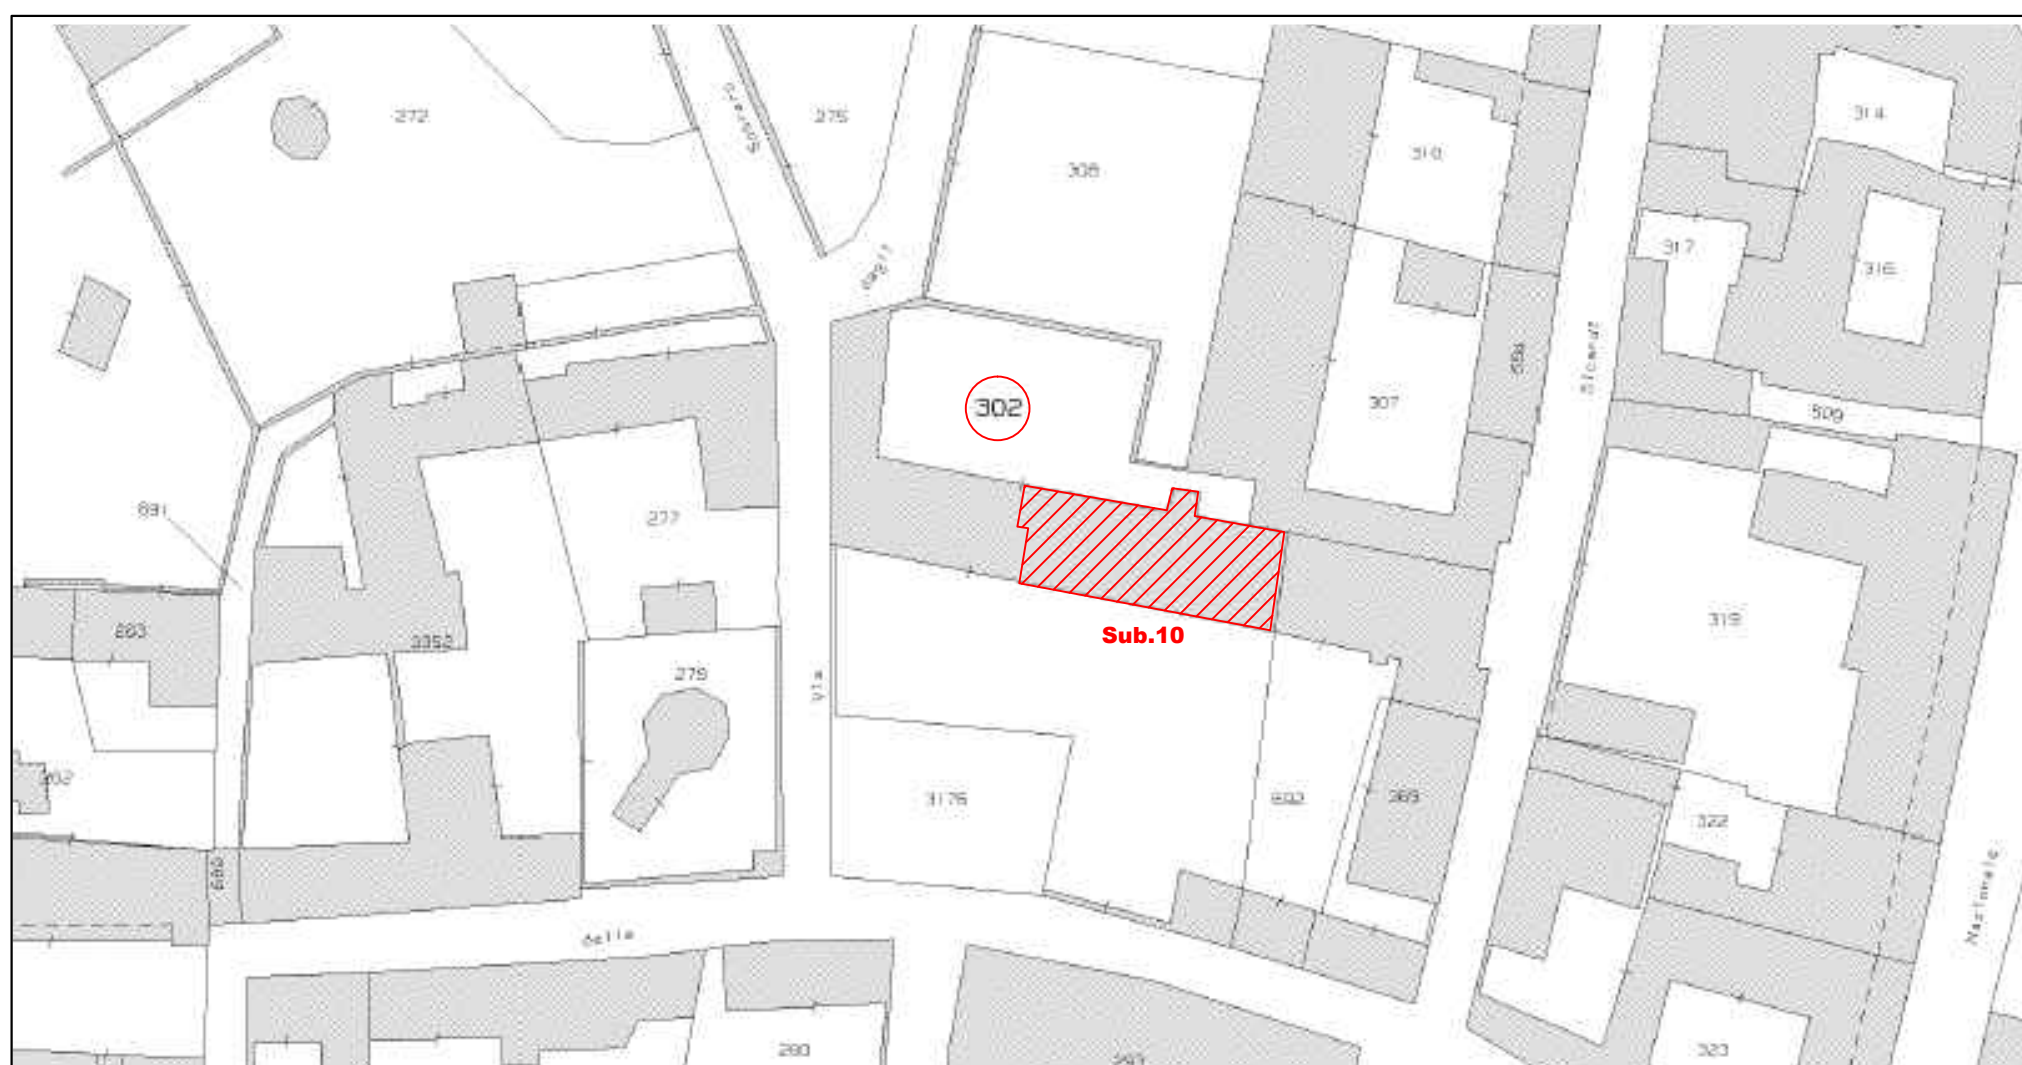

(Estratto Catastale - Foglio 31 mappale n.302 - Scala 1 : 1.000)