


CENTRALE OPERATIVA TERRITORIALE (COT)

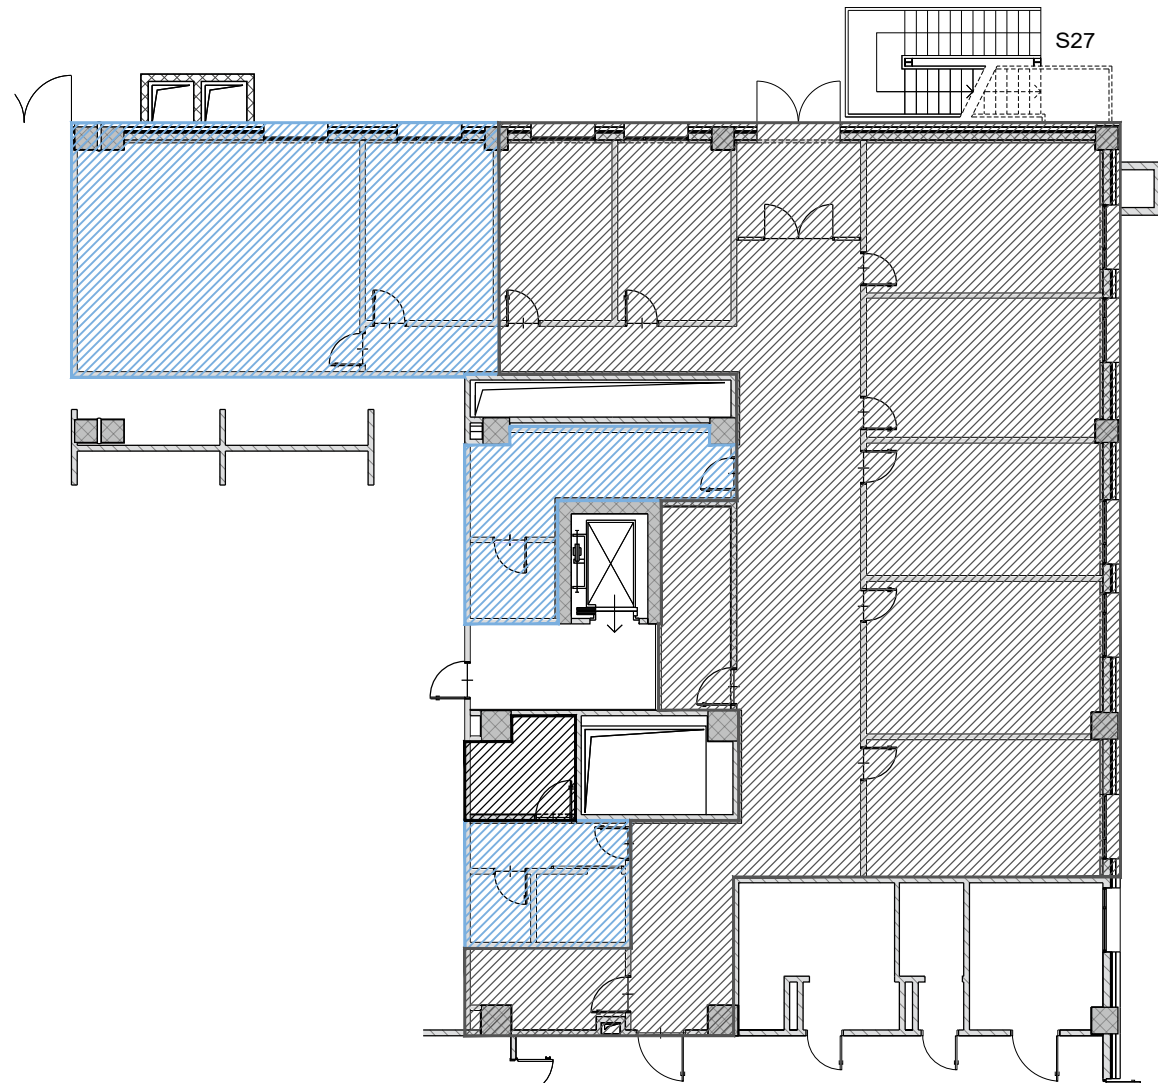

PLANIMETRIA

Localizzazione interventi
scala 1/200



- area intervento: S.C. Distretto Sud-Est
- area intervento: Centro Operativo Territoriale

P.N.R.R. - M6.C1.INVESTIMENTO 1.1 - OP2022/12 - CENTRALE OPERATIVA TERRITORIALE - MONDOVI' (CN) - CUP I99J21016380006

PROGETTO ESECUTIVO

PLANIMETRIA DI PROGETTO
PIANO SEMINTERRATO

| TAV. | PROGETTO | FASE | CATEGORIA | PROGRESSIVO | REV. |
|------|----------|------|-----------|-------------|------|
| | 843 | 03 | C | 105 | 02 |

Committente:
ASL CN1
Azienda Sanitaria Locale
di Cuneo, Mondovì e Savigliano - Sede di Mondovì
Sito di intervento:
Ospedale "Regina Montis Regalis"
Via S. Rocchetto, 99
12084 Mondovì CN



dquadro

SOCIETÀ TRA PROFESSIONISTI
DQUADRO SRL STS
Corso Santorre di Santarosa n.42
12100 Cuneo (CN)
Tel. 0171/602515 - info@d-quadro.it
www.d-quadro.it

Progettista:
Ing. Francesco Dalmasso
Ordine Ingegneri di Cuneo
N. A2033

| REV. | DATA | DESCRIZIONE | SCALA | DISEGNATO | VERIFICATO | APPROVATO |
|------|------------|---------------|-------|-----------|------------|-----------|
| 00 | 25/11/2020 | Prima stesura | 1:50 | AP | AP | FD |
| 01 | 01/09/2021 | Aggiornamento | 1:50 | AP | AP | FD |
| 02 | 08/04/2022 | Aggiornamento | 1:50 | AP | AP | FD |
| | | | | | | |
| | | | | | | |